

VERFAHRENSVERMERKE

Verfahren nach § 13 BauGB

Aufstellungsbeschluss (§ 2 Abs.1 BauGB): 18.11.2025

Bekanntmachung des Aufstellungsbeschlusses: 27.11.2025

Beschluss zur Beteiligung der Öffentlichkeit und der Behörden sowie sonstiger Träger öffentlicher Belange (§§ 3 Abs. 2, 4 Abs. 2 BauGB): 18.11.2025


Bekanntmachung der Beteiligung der Öffentlichkeit: 27.11.2025

Beteiligung der Öffentlichkeit (§ 3 Abs. 2 BauGB), Beteiligung der Behörden und sonstiger Träger öffentlicher Belange (§ 4 Abs. 2 BauGB): vom 01.12.2025 bis 12.01.2026

Abwägung der Stellungnahmen aus der Beteiligung der Öffentlichkeit und der Behörden sowie sonstiger Träger öffentlicher Belange (§ 1 Abs. 7 BauGB): 21.07.2026

Satzungsbeschluss (§ 10 Abs. 1 BauGB): 21.07.2026

Ausgefertigt Niedereschach, den 28.07.2026

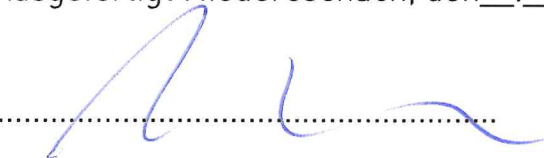


Martin Ragg, Bürgermeister

Inkrafttreten durch ortsübliche Bekanntmachung des Satzungsbeschlusses (§ 10 Abs. 3 BauGB): 30.07.2026

Anzeige beim Landratsamt Schwarzwald-Baar-Kreis (§ 4 GemO): 30.07.2026

"Sammelverfahren zur Zulässigkeit von Anlagen für soziale Zwecke in Gewerbegebieten" in Niedereschach Schwarzwald-Baar-Kreis
ABGRENZUNGSPLAN

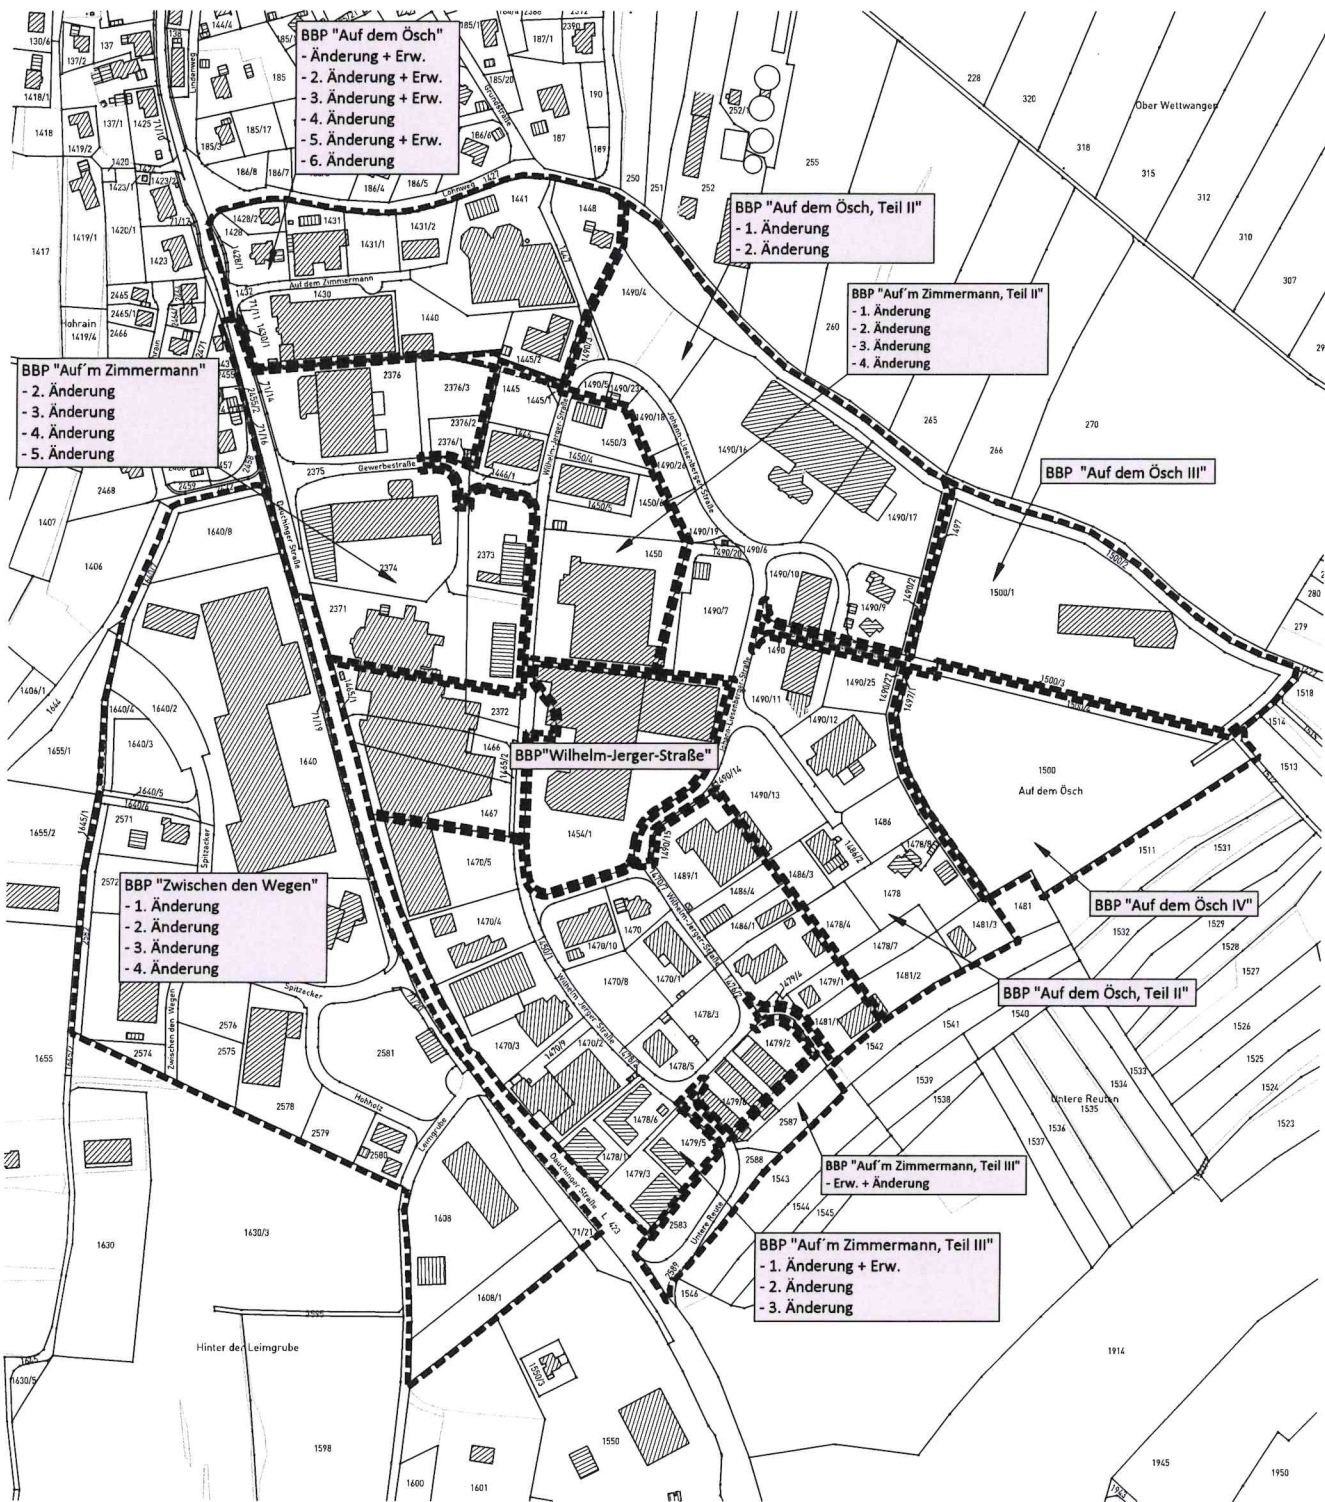

 Grenze des räumlichen Geltungsbereichs der geänderten Bebauungspläne (§ 9 Abs. 7 BauGB)

Maßstab:	1 : 5.000	Projektnummer:	13944
Gez./Geö.	Datum	Änderungsvermerk	Grundlage: ALKIS_2023-UTM
SP/SU	27.10.25	Abgrenzungsplan	
lg	12.06.26	k.Ä., Fassung zum Satzungsbeschluss	