


"Sammelverfahren zur Zulässigkeit von Anlagen für soziale Zwecke in Gewerbegebieten"

in Niedereschach

Schwarzwald-Baar-Kreis

ABGRENZUNGSPLAN

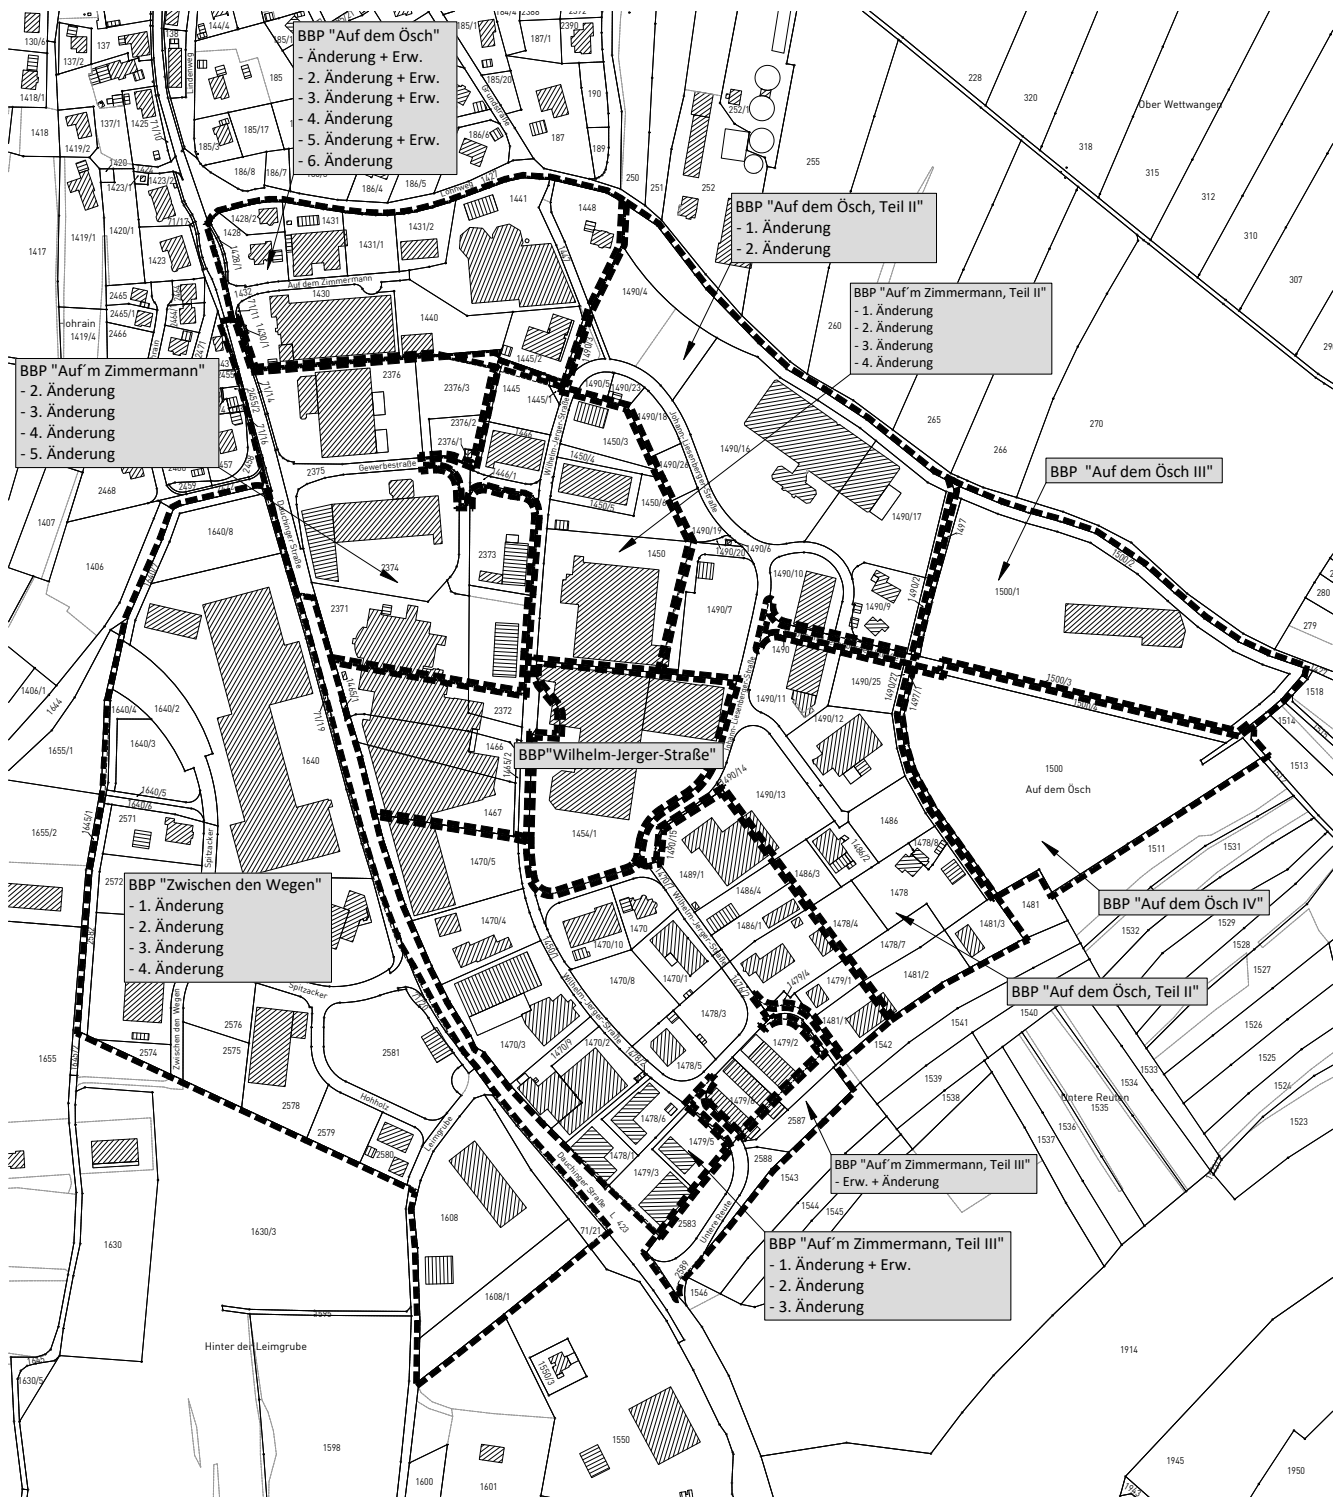

Grenze des räumlichen Geltungsbereichs
der geänderten Bebauungspläne (§ 9 Abs. 7 BauGB)

Maßstab: 1 : 5.000		Projektnummer: 13944 Plannummer: 13944/abgr_1.1	
Gez./Geä. SP/SU	Datum 27.10.25	Änderungsvermerk Abgrenzungsplan	Grundlage: ALKIS_2023-UTM

